




residenza


SANTA DOROTEA

LUCCA - TUSCANY - ITALY

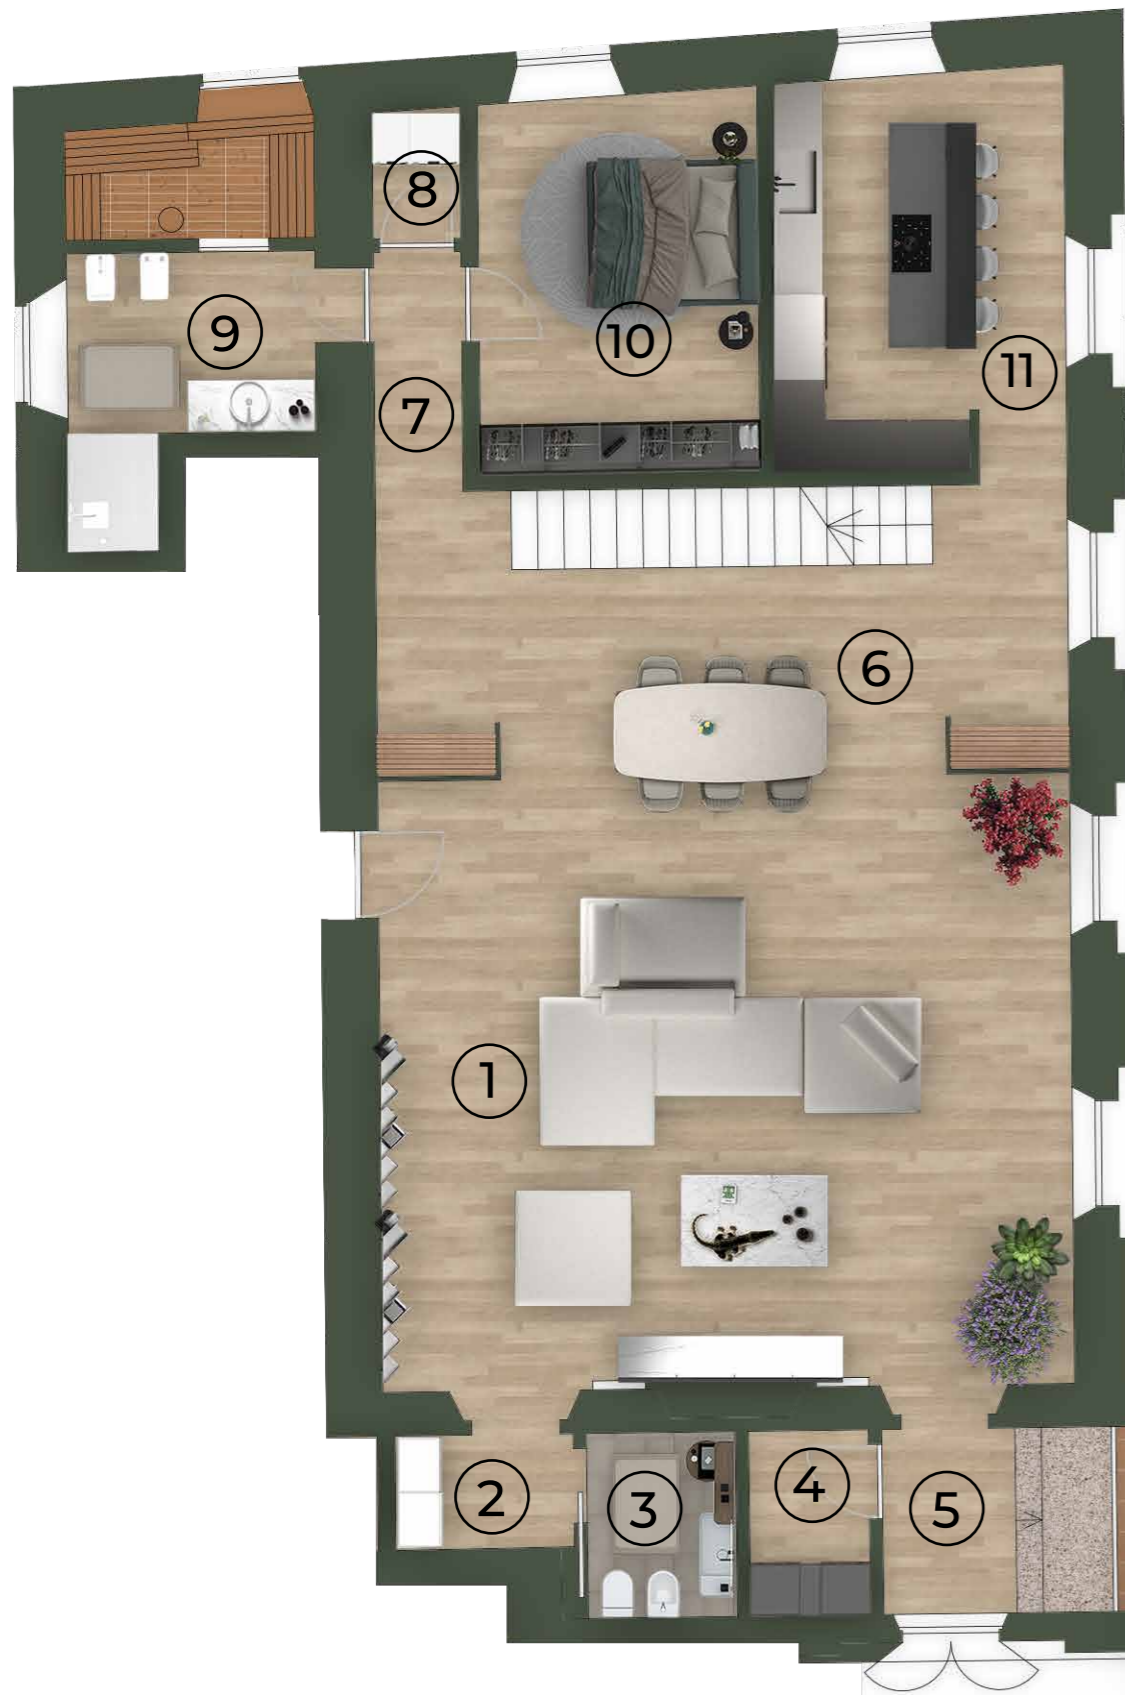

PIANTA PIANO PRIMO

PIANTA PIANO SECONDO

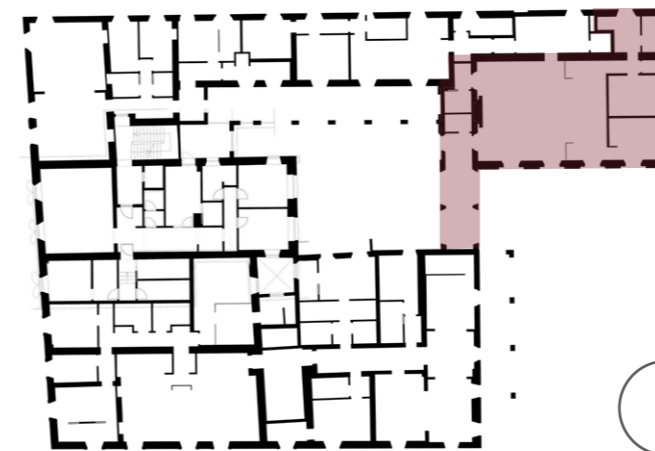

Scala 1:100

Unità 11_P1

1 Soggiorno	53,40 m ²	11 Cucina	15,20 m ²
2 Disimpegno	2,60 m ²	12 Open studio	23,80 m ²
3 Wc	3,60 m ²	13 Bagno	11,50 m ²
4 Ripostiglio	2,80 m ²	14 Camera	15,50 m ²
5 Disimpegno	8,10 m ²	15 Camera	13,50 m ²
6 Pranzo	28,10 m ²		
7 Disimpegno	5,50 m ²	Totale netto interno	211,10 m²
8 Ripostiglio	2,00 m ²	Totale lordo interno	264,10 m²
9 Bagno	11,50 m ²		
10 Camera	14,00 m ²	16 Loggia	15,10 m ²