




residenza

SANTA DOROTEA

LUCCA - TUSCANY - ITALY

PIANTA PIANO SECONDO

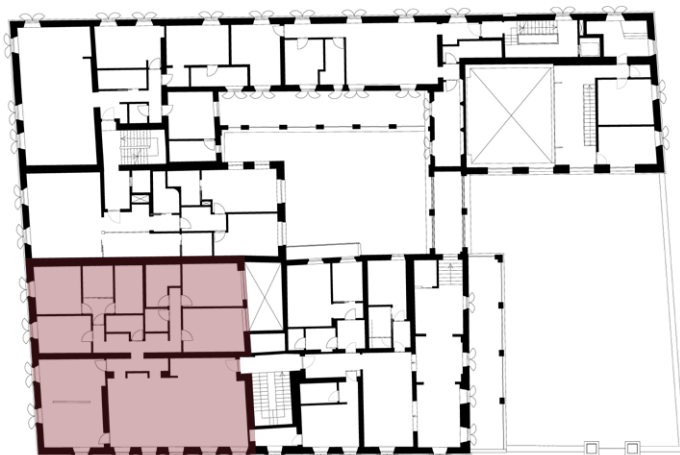


Unità 13_P2

1 Soggiorno/pranzo	67,10	m ²
2 Disimpegno	5,20	m ²
3 Cucina	33,70	m ²
4 Disimpegno	12,90	m ²
5 Studio	12,30	m ²
6 Camera	23,10	m ²
7 Bagno	8,40	m ²
8 Wc	4,40	m ²
9 Ripostiglio	3,20	m ²
10 Bagno	7,40	m ²
11 Camera	15,70	m ²
12 Camera	16,50	m ²

Totale netto interno 209,90 m²

Totale lordo interno 261,00 m²

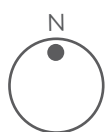

Scala 1:75